


ΤΟΜΗ Α-Α

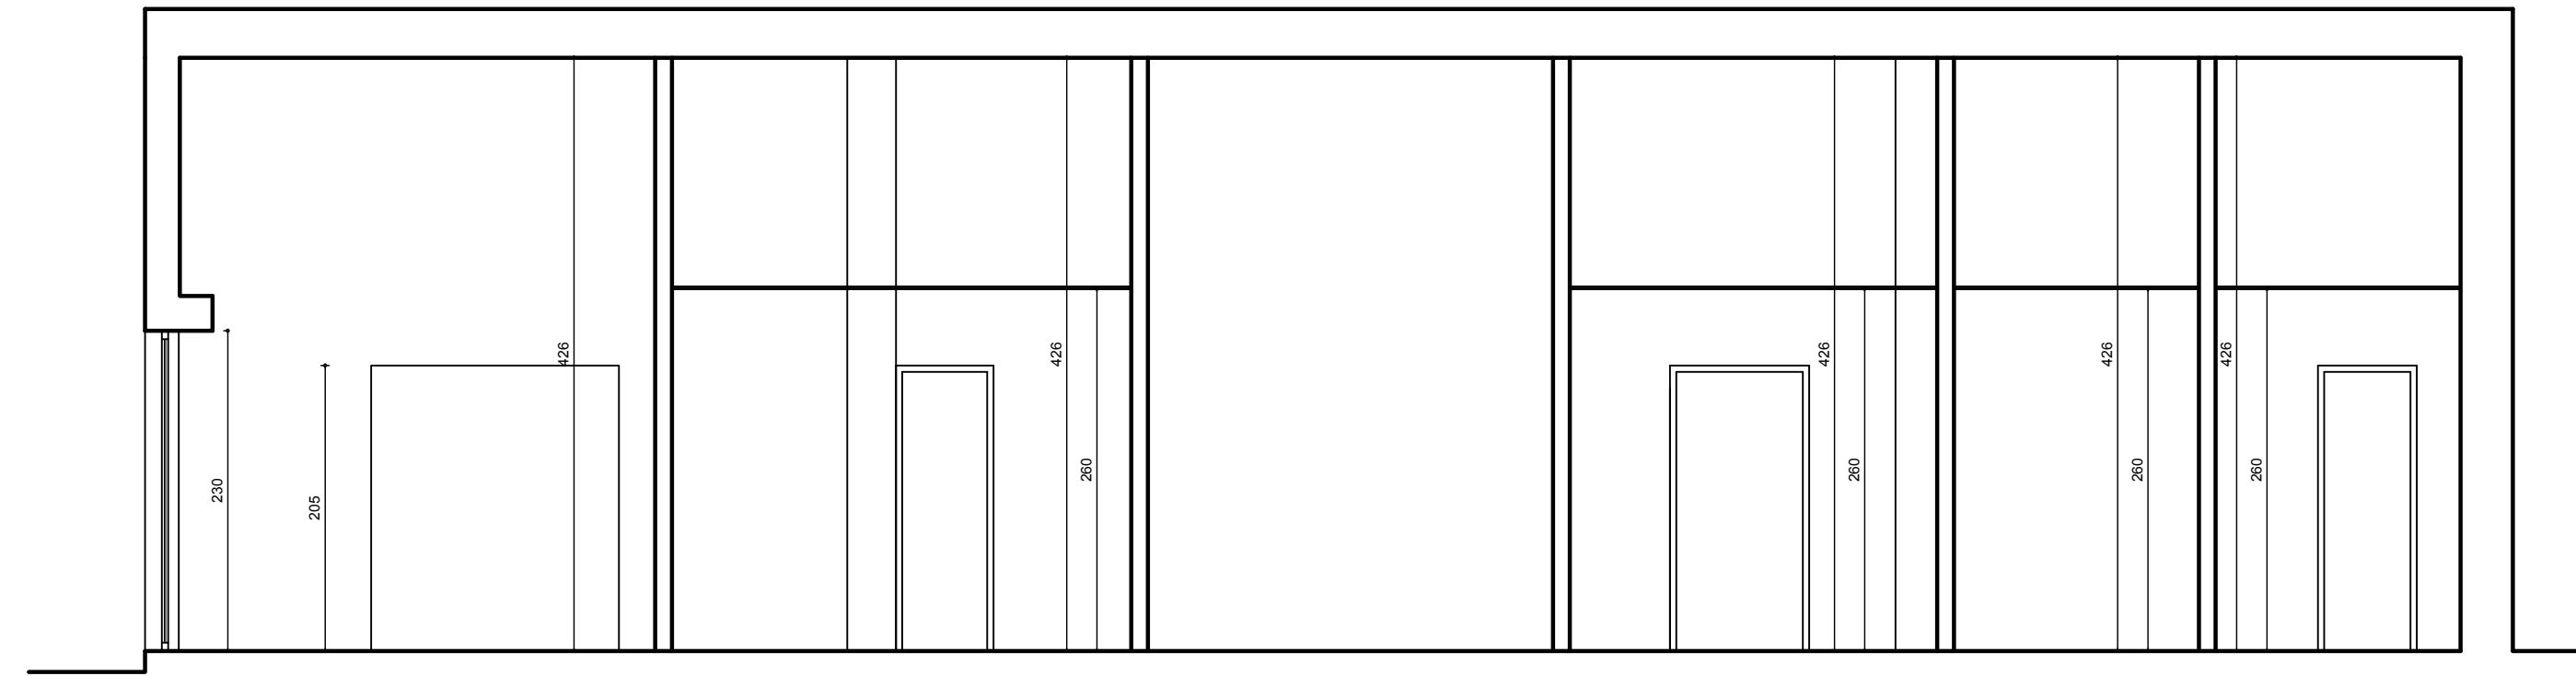

ΤΟΜΗ Β-Β

ΕΥ ΖΗΝ Κολ.Σ.Π.Ε.

εργοδότης

ΑΝΑΚΑΙΝΙΣΗ ΚΥΛΙΚΕΙΟΥ ΣΤΗΝ ΑΙΘΟΥΣΑ
ΕΚΔΗΛΩΣΕΩΝ ΤΟΥ Ψ.Ν.Α

έργο

Ψ.Ν.Α, ΔΑΦΝΙ, ΔΗΜΟΣ ΧΑΪΔΑΡΙΟΥ

θέση

Μελετητές
Ο. ΑΘΑΝΑΣΟΠΟΥΛΟΣ-ΡΕΤΣΙΝΑΣ, ΑΡΧΙΤΕΚΤΟΝΑΣ


Θέμα σχεδίου
ΤΟΜΗ Α-Α
ΤΟΜΗ Β-Β (ΠΡΟΤΑΣΗ)

κατηγορία μελέτης
ΑΡΧΙΤΕΚΤΟΝΙΚΑ

Ημερομηνία
ΜΑΡΤΗΣ 2019

αρ. σχεδίου
A03
κλίμακα
1:50

μηχανικός

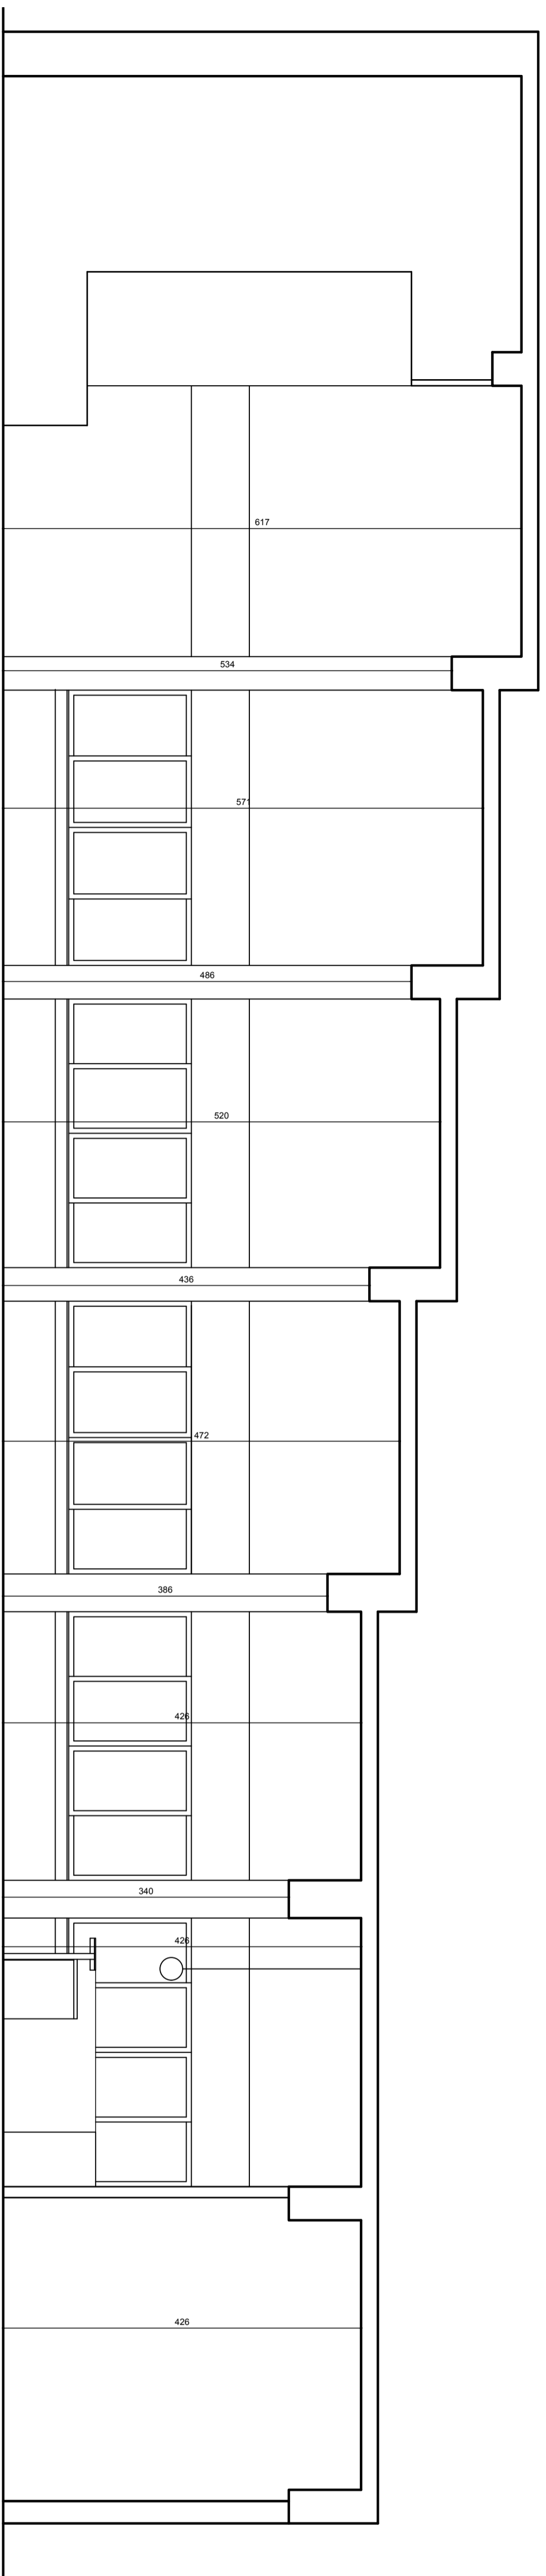

TOMH A-A

ΕΥ ΖΗΝ ΚΟΛΣ Π.Ε.

εργοστάσις

ΑΝΑΚΑΙΝΙΣΗ ΚΥΒΑΚΕΙΟΥ ΣΤΗΝ ΑΙΘΟΥΣΑ
ΕΚΔΗΛΩΣΕΩΝ ΤΟΥ Ψ.Ν.Α

έργο

Ψ.Ν.Α, ΔΑΦΝΙ, ΔΗΜΟΣ ΧΑΪΔΑΡΙΟΥ

θέση


Μελέτης
Ο ΑΘΑΝΑΣΙΟΥΝΟΣ-ΡΕΤΙΝΑΣ ΑΡΧΙΤΕΚΤΟΝΑΣ

θήκη σχεδίου
TOMH A-A
TOMH B-B (ΠΡΟΤΑΣΗ)

κατηγορία μελέτης
ΑΡΧΙΤΕΚΤΟΝΙΚΑ

Ημερομηνία
ΜΑΡΤΗΣ 2019

αρ. σχεδίου
A03
κλίμακα
1:50
υπογραφή

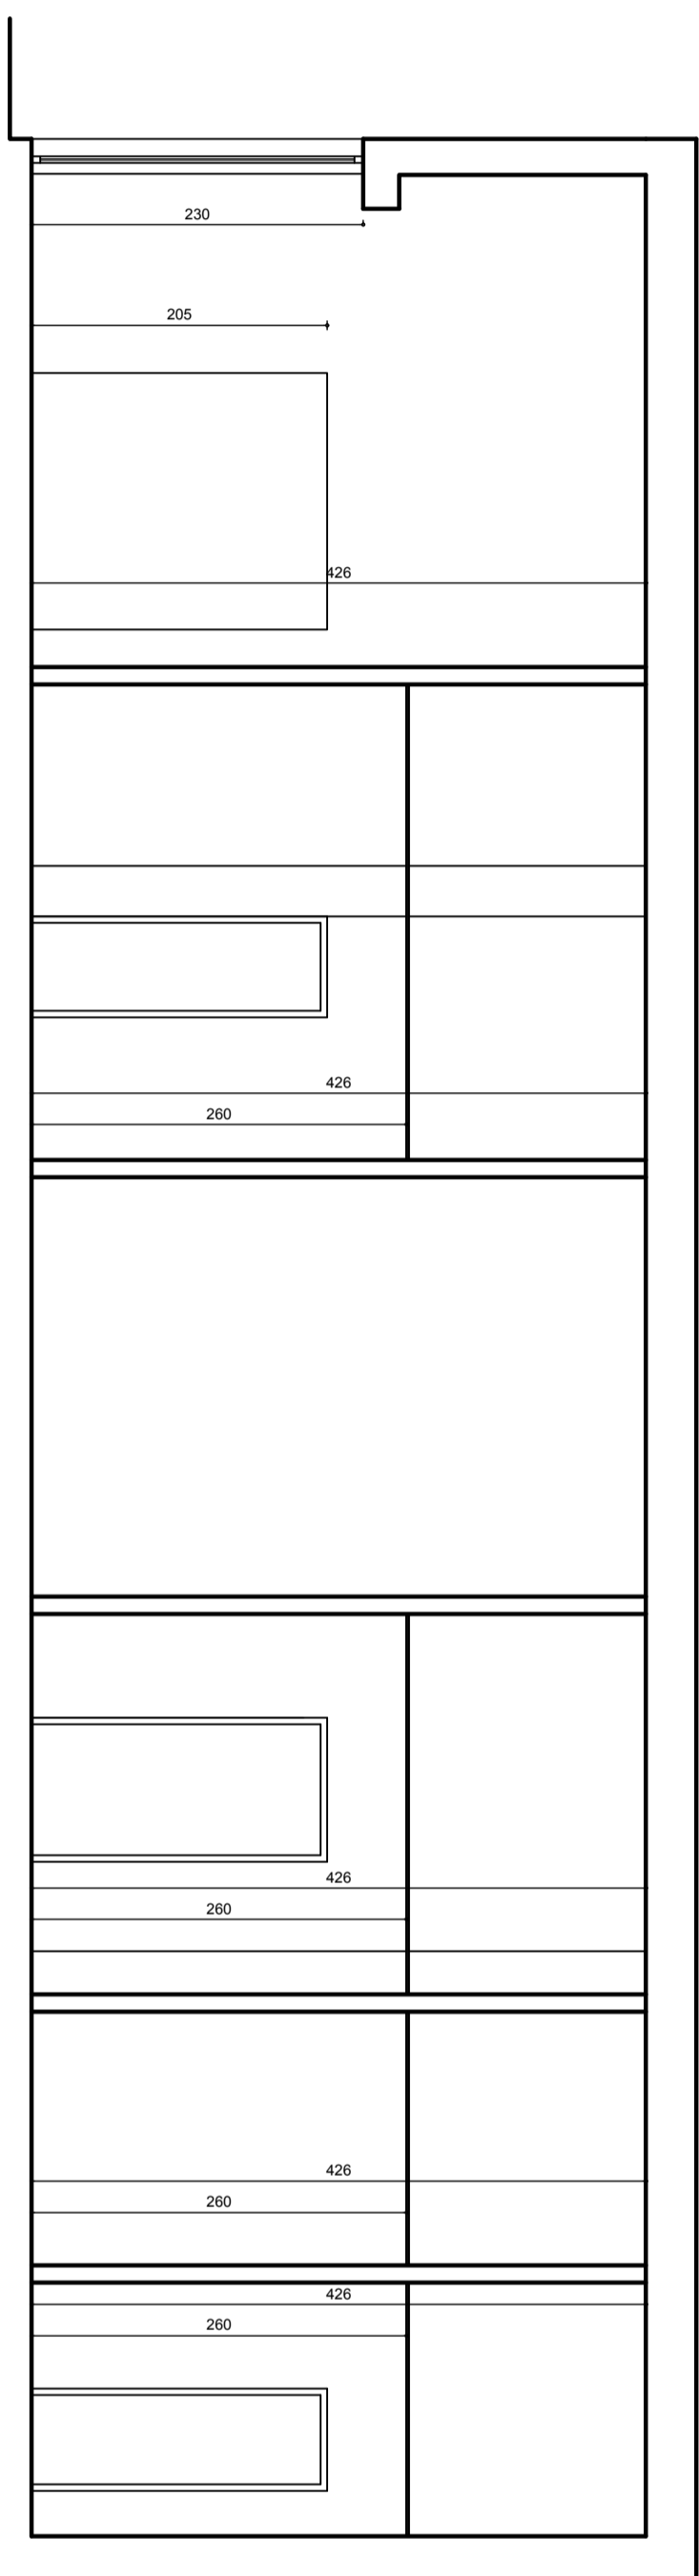

TOMH B-B

υπογραφή